


Kleines Haus

Portal

Höhe: 4,50 m
 Breite: 8,00 m - 10,00 m (fahrbar)

Bühnenhöhe: 6,00 m
 273 Plätze

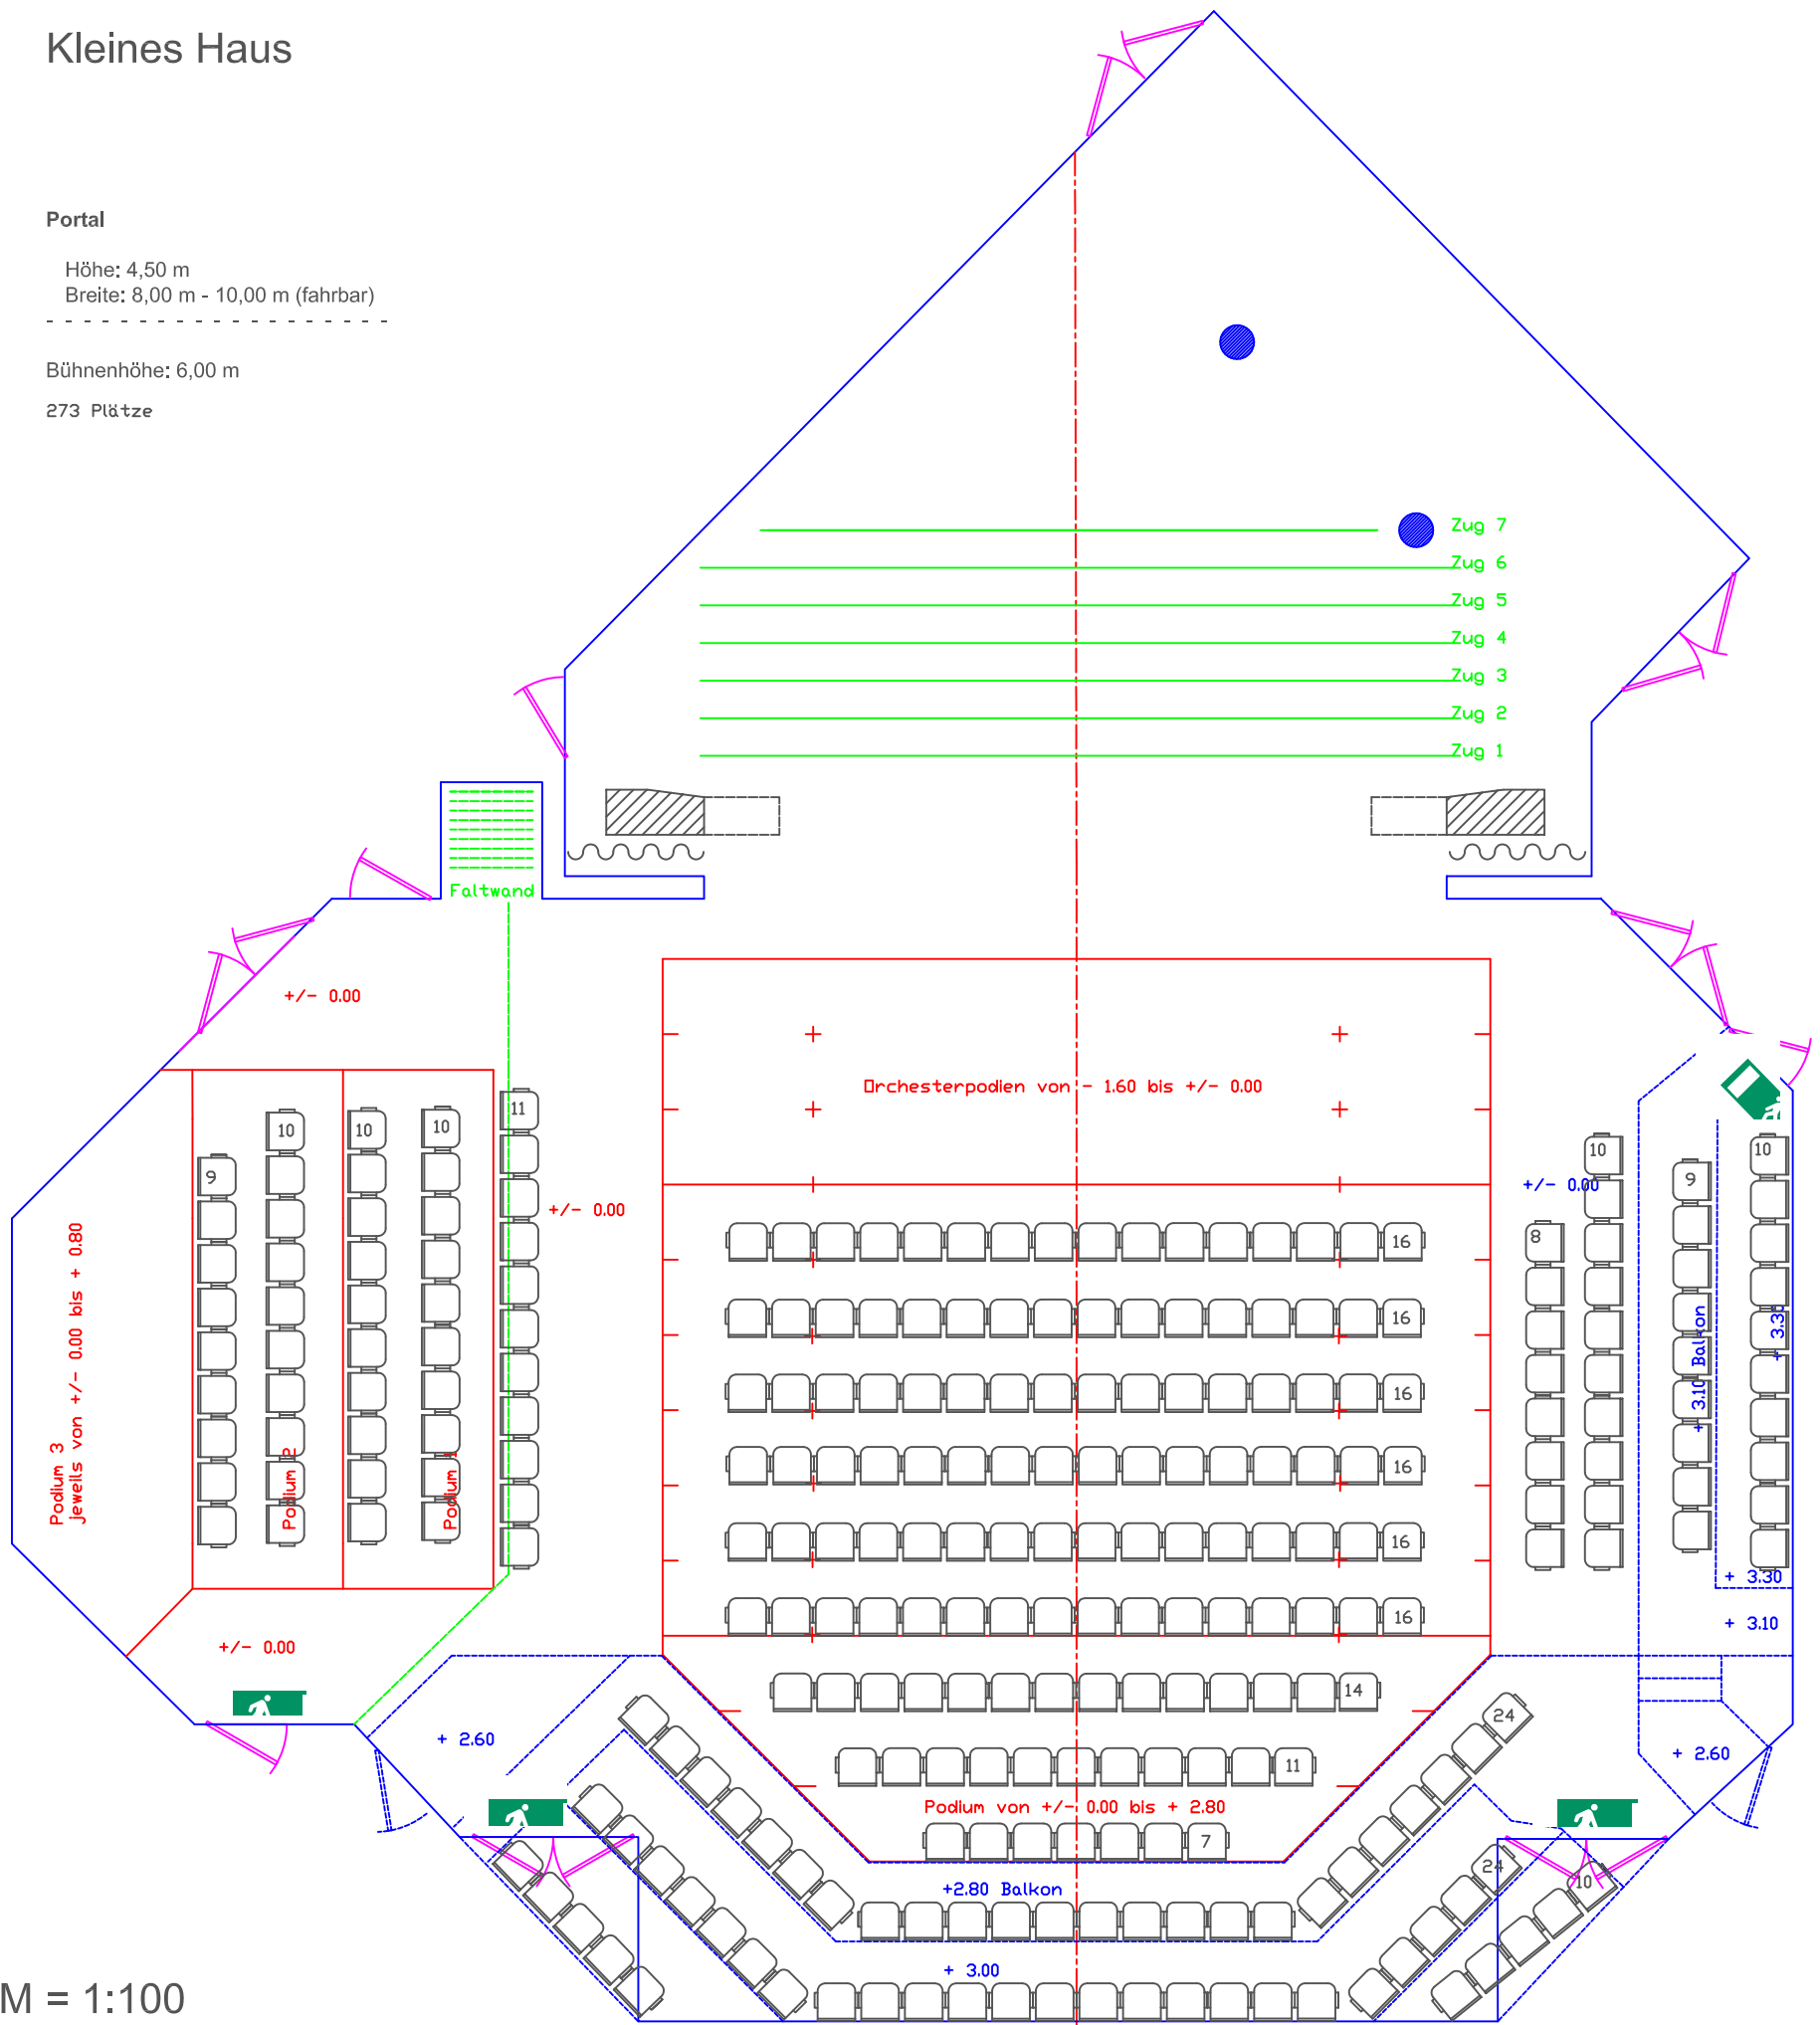

M = 1:100